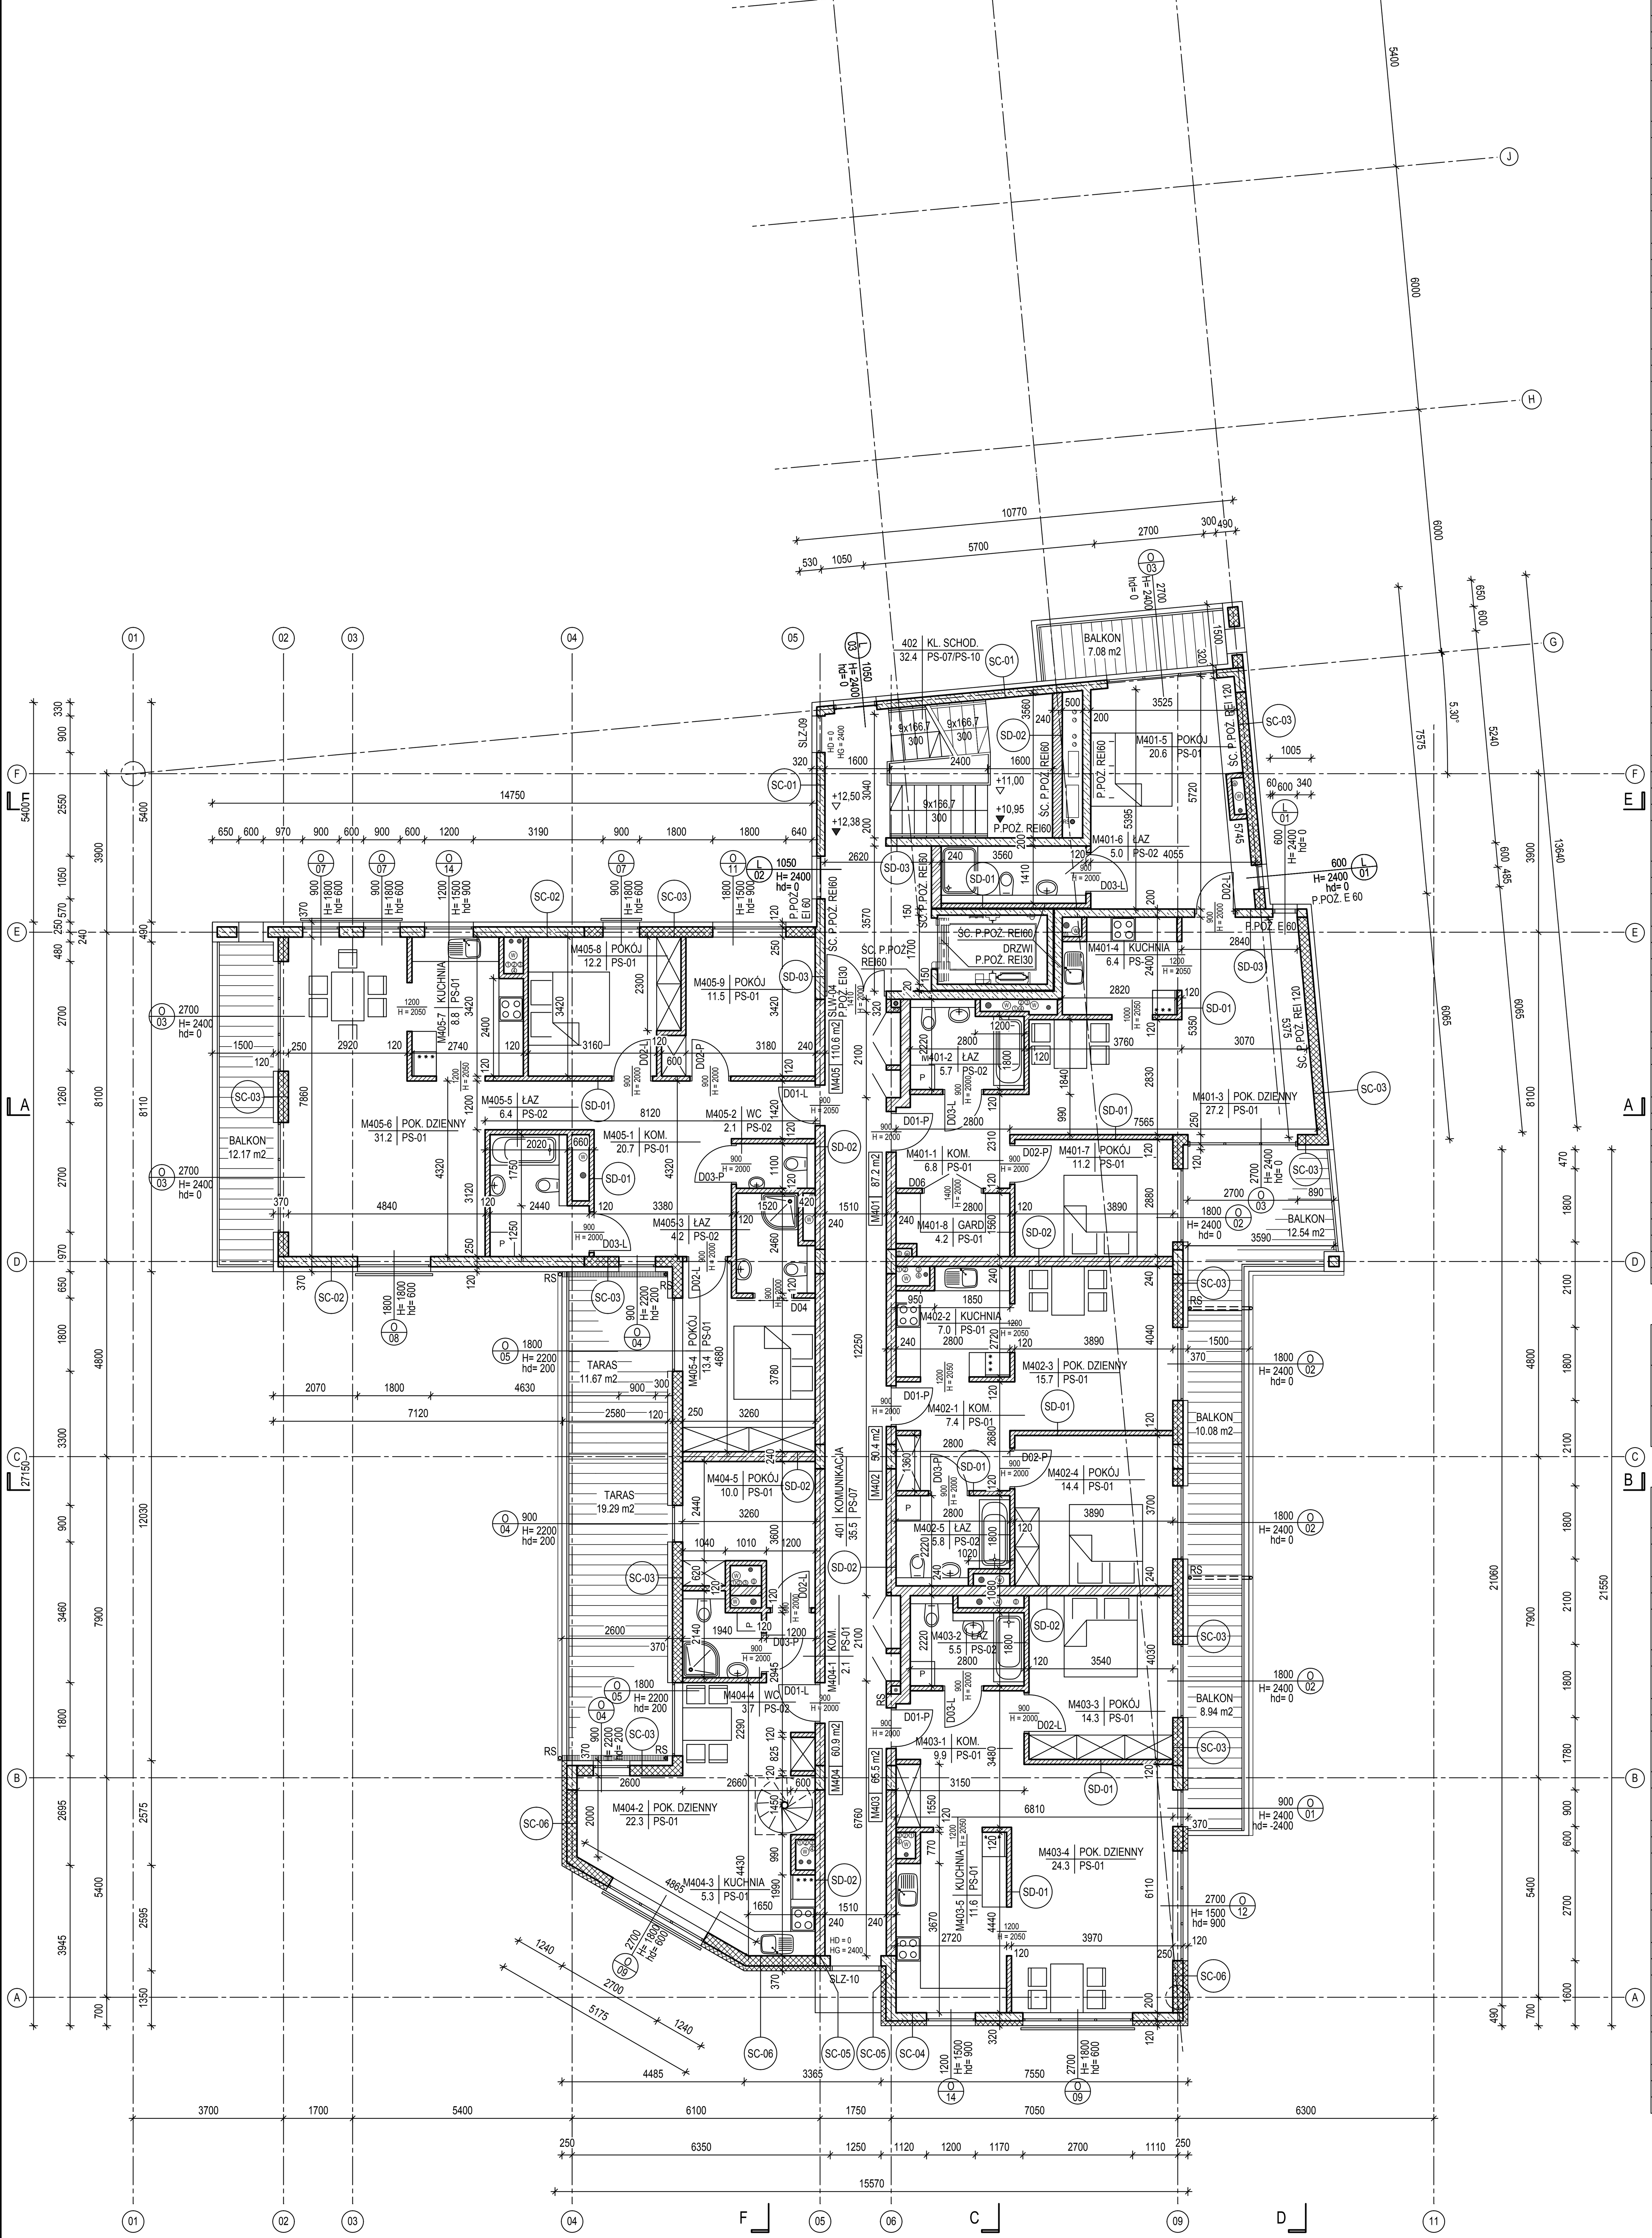

ŚCIANY ZEWNĘTRZNE

SF-01 *ŚCIANA ZEWNĘTRZNA FUNDAMENTOWA OD 120cm PONIŻEJ DO 20cm POWYŻEJ PROJ. TERENU*

0,3	folia kubełkowa HDPE std TEFOND SYSTEM TEGOLA do poz. opaski
80	polistyren ekstrudowany DOW
2	uszcz. std IZOHAN IZOBUD WM+grunt z IZOHAN IZOBUD WL 1:1
	ściana betonowa zbrojona wg proj. konstrukcji

SF-02 *ŚCIANA ZEWNĘTRZNA FUNDAMENTOWA PONIŻEJ 120cm PONIŻEJ PROJ. TERENU*

-	ściana betonowa zbrojona wg proj. konstrukcji

SC-01 *ŚCIANA ZEWNĘTRZNA BETONOWA 20cm OCIEPLONA STYROPIANEM, TYNKOWANA*

1,5	tynk silikonowy STO SILCO K1
	podkład STO PREP MIRAL
3	zaprawa zbroj.STOLEVELL UNI + siatka z włókna szklanego
	STO Glasfasergewebe
120	styropian PS 15 SE mocowany kołkami wg instrukcji STO
5	klej STOLEVELL UNI
200	ściana betonowa wg proj. konstrukcji
15	tynk gipsowy

SC-02 *ŚCIANA ZEWNĘTRZNA BETONOWA 25cm OCIEPLONA STYROPIANEM, TYNKOWANA*

1,5	tynk silikonowy STO SILCO K1
	podkład STO PREP MIRAL
3	zaprawa zbroj.STOLEVELL UNI + siatka z włókna szklanego
	STO Glasfasergewebe
120	styropian PS 15 SE mocowany kołkami wg instrukcji STO
5	klej STOLEVELL UNI
250	ściana betonowa wg proj. konstrukcji
15	tynk gipsowy

SC-03 *ŚCIANA ZEWNĘTRZNA MUROWANA standard MAX UNI 25cm OCIEPLONA STYROPIANEM, TYNKOWANA*

1,5	tynk silikonowy STO SILCO K1
	podkład STO PREP MIRAL
3	zaprawa zbroj.STOLEVELL UNI + siatka z włókna szklanego
	STO Glasfasergewebe
120	styropian PS 15 SE mocowany kołkami wg instrukcji STO
5	klej STOLEVELL UNI
250	bloczki ceramiczne standard MAX UNI 25cm
15	tynk gipsowy

SC-04 *ŚCIANA ZEWNĘTRZNA BETONOWA 20cm OCIEPLONA WEŁNĄ MINERALNĄ, TYNKOWANA*

1,5	tynk silikonowy STO SILCO K1
	podkład STO PREP MIRAL
3	zaprawa zbroj.STOLEVELL UNI + siatka z włókna szklanego
	STO Glasfasergewebe
120	wełna mineralna mocowana kołkami wg instrukcji STO
5	klej STOLEVELL UNI
200	ściana betonowa wg proj. konstrukcji
15	tynk gipsowy

SC-05 *ŚCIANA ZEWNĘTRZNA BETONOWA 25cm OCIEPLONA WEŁNĄ MINERALNĄ, TYNKOWANA*

1,5	tynk silikonowy STO SILCO K1
	podkład STO PREP MIRAL
3	zaprawa zbroj.STOLEVELL UNI + siatka z włókna szklanego
	STO Glasfasergewebe
120	wełna mineralna mocowana kołkami wg instrukcji STO
5	klej STOLEVELL UNI
250	ściana betonowa wg proj. konstrukcji
15	tynk gipsowy

SC-06 *ŚCIANA ZEWNĘTRZNA MUROWANA standard MAX UNI 25cm OCIEPLONA WEŁNĄ MINERALNĄ, TYNKOWANA*

1,5	tynk silikonowy STO SILCO K1
	podkład STO PREP MIRAL
3	zaprawa zbroj.STOLEVELL UNI + siatka z włókna szklanego
	STO Glasfasergewebe
120	wełna mineralna mocowana kołkami wg instrukcji STO
5	klej STOLEVELL UNI
250	bloczki ceramiczne standard MAX UNI 25cm
15	tynk gipsowy

SC-07 *ŚCIANA ZEWNĘTRZNA BETONOWA 20cm PŁYTY KAMIENNE standard PIASKOWIEC*

40	płyty kamienne standard piaskowiec
	przestrzeń wentylacyjna / ruszt systemowy
120	wełna mineralna standard ROCKWOOL PANELROCK
200	ściana betonowa
15	tynk gipsowy

ŚCIANY WEWNĘTRZNE

SD-01	*ŚCIANKA DZIAŁOWA - CEGŁA DZIURAWKA 12cm wykończenie TYNK GIPSOWY OBUSTRONNIE*
SD-02	*ŚCIANA MIĘDZYMIESZKANIOWA - BLOCZKI SILKA 24cm wykończenie TYNK GIPSOWY OBUSTRONNIE*
SD-03	*ŚCIANA KONSTRUKCYJNA BETONOWA wg proj. konstrukcji wykończenie TYNK GIPSOWY OBUSTRONNIE*

PODŁOGI NA GRUNCIE

PG-03 *PODŁOGI NA PŁYCIE poziom -1 KOMUNIKACJA*

20	płytki GRES + klej standard SOPRO NO.1
60	szlichta betonowa zbrojona przeciwskurczowo włóknem
	polipropylenowym FIBERMESH
600	płyta fundamentowa betonowa zbrojona wg proj.konstrukcji
	warstwy pod płytą fundamentową wg odrębnego opracowania

PG-04 *PODŁOGI NA PŁYCIE poziom -1 POM. TECHNICZNE SUCHE*

0,2	powłoka posadzki standard DEITHERMANN EUROLAN FK-42
50	szlichta betonowa zbrojona przeciwskurczowo włóknem
	polipropylenowym FIBERMESH
600	płyta fundamentowa betonowa zbrojona wg proj.konstrukcji
	warstwy pod płytą fundamentową wg odrębnego opracowania

PG-05 *PODŁOGI NA PŁYCIE poziom -1 PODSZYBIA MIEJSC PARKINGOWYCH*

0,2	powłoka posadzki standard DEITHERMANN EUROLAN FK-42
70-120	szlichta betonowa zbrojona przeciwskurczowo
	włóknem polipropylenowym FIBERMESH, ze spadkami do kratek
600	płyta fundamentowa betonowa zbrojona wg proj.konstrukcji
	warstwy pod płytą fundamentową wg odrębnego opracowania

PG-06 *PODŁOGI NA PŁYCIE poziom -1 GARAŻ*

1	powłoka posadzki standard DEITHERMANN EUROLAN FK-42
50-140	szlichta betonowa zbrojona przeciwskurczowo
	włóknem polipropylenowym FIBERMESH, ze spadkami do kratek
600	płyta fundamentowa betonowa zbrojona wg proj.konstrukcji
	warstwy pod płytą fundamentową wg odrębnego opracowania

PG-07 *PODŁOGI NA PŁYCIE poziom -1 POM. TECHNICZNE MOKRE*

0,2	powłoka posadzki DEITHERMANN EUROLAN FK-42
50-70	szlichta betonowa zbrojona przeciwskurczowo
	włóknem polipropylenowym FIBERMESH, ze spadkami do kratek
12	2x papa POLBIT EXTRA PF + grunt SIPLAST PRIMER SBS
600	płyta fundamentowa betonowa zbrojona wg proj.konstrukcji
	warstwy pod płytą fundamentową wg odrębnego opracowania

PG-08 *PODŁOGI NA PŁYCIE poziom -1 GARAŻ*

1	powłoka posadzki standard DEITHERMANN EUROLAN FK-42
50-140	szlichta betonowa zbrojona przeciwskurczowo
	włóknem polipropylenowym FIBERMESH, ze spadkami do kratek
350	płyta fundamentowa betonowa zbrojona wg proj.konstrukcji
	warstwy pod płytą fundamentową wg odrębnego opracowania

PF-01 *WARSTWY POD PŁYTĄ FUNDAMENTOWĄ WYSOKA CZĘŚĆ BUDYNKU wg ODRĘBNEGO OPRACOWANIA*

600	płyta fundamentowa betonowa zbrojona wg proj.konstrukcji
	beton ochronny B20
	izolacja przeciwwodna
	beton podkładowy B20 zbrojony siatką
	piasek stabilizowany cementem
	warstwa separacyjna z geowłókniny
	warstwa drenażowa - żwir frakcja 8-16 mm zagęszczony
	warstwa separacyjna z geowłókniny
	piasek stabilizowany cementem
	warstwa separacyjna z geowłókniny
	grunt rodzimy

PF-02 *WARSTWY POD PŁYTĄ FUNDAMENTOWĄ NISKA CZĘŚĆ BUDYNKU wg ODRĘBNEGO OPRACOWANIA*

350	płyta fundamentowa betonowa zbrojona wg proj.konstrukcji
	beton ochronny B20
	izolacja przeciwwodna
	beton podkładowy B20 zbrojony siatką
	piasek stabilizowany cementem
	warstwa separacyjna z geowłókniny
	warstwa drenażowa - żwir frakcja 8-16 mm zagęszczony
	warstwa separacyjna z geowłókniny
	piasek stabilizowany cementem
	warstwa separacyjna z geowłókniny
	grunt rodzimy

PODŁOGI NA STROPIE

PS-01 *PODŁOGI NA STROPIE poziom 1-6 MIESZKANIA - POM. SUCHE*

20	wykończenie wg lokatora (np. parkiet + klej)
50	szlichta betonowa zbrojona przeciwskurczowo włóknem
	polipropylenowym FIBERMESH
0,2	folia PE
30+20	styropian EPS-T
280	płyta stropowa żelbetowa
15	tynk gipsowy

PS-02 *PODŁOGI NA STROPIE poziom 1-6 MIESZKANIA - POM. MOKRE (WC, ŁAZIENKA)*

20	wykończenie wg lokatora (np. terakota + klej + izolacja podpłytkowa)
45	szlichta betonowa zbrojona przeciwskurczowo włóknem
	polipropylenowym FIBERMESH
0,2	folia PE
30+20	styropian EPS-T
6	1x papa POLBIT EXTRA PF + grunt SIPLAST PRIMER SBS
280	płyta stropowa żelbetowa
15	tynk gipsowy

PS-03 *PODŁOGI NA STROPIE poziom 1-6 KORYTARZE, PODESTY*

20	płytki GRES + klej standard SOPRO NO.1
50	szlichta betonowa zbrojona przeciwskurczowo włóknem
	polipropylenowym FIBERMESH
0,2	folia PE
30+20	styropian EPS-T
280	płyta stropowa żelbetowa
15	tynk gipsowy

PS-04 *PODŁOGI NA STROPIE KOTŁOWNIA*

20	gres + klej SOPRO NO.1+warstwa uszczelnijąca std SOPRO FDF 525
50	szlichta betonowa zbrojona przeciwskurczowo włóknem
	polipropylenowym FIBERMESH
0,2	folia PE
30+20	styropian EPS-T
12	2x papa POLBIT EXTRA PF + grunt SIPLAST PRIMER SBS
280	płyta stropowa żelbetowa
15	tynk gipsowy

PS-05 *PODŁOGI NA STROPIE poziom 0 POM. USŁUG*

20	płytki GRES + klej
50	szlichta betonowa zbrojona przeciwskurczowo włóknem
	polipropylenowym FIBERMESH
0,2	folia PE
30+20	styropian EPS-T
300	płyta stropowa żelbetowa

PS-06 *PODŁOGI NA STROPIE poziom 0 POM. USŁUG - WC*

20	płytki GRES + klej
50	szlichta betonowa
0,2	folia PE
30+20	styropian EPS-T
300	płyta stropowa żelbetowa

PS-07 *PODŁOGI NA STROPIE poziom 0 HALL, KORYTARZE*

20	płytki GRES + klej
50	szlichta betonowa zbrojona przeciwskurczowo włóknem
	polipropylenowym FIBERMESH
0,2	folia PE
30+20	styropian EPS-T
300	płyta stropowa żelbetowa

PS-08 *PODŁOGI NA STROPIE poziom 0 POM. WÓZKARNI*

20	płytki GRES + klej + warstwa uszczelnijąca
50	szlichta betonowa zbrojona przeciwskurczowo włóknem
	polipropylenowym FIBERMESH
0,2	folia PE
30+20	styropian EPS-T
12	2x papa POLBIT EXTRA PF + grunt SIPLAST PRIMER SBS
300	płyta stropowa betonowa zbrojona wg proj. konstrukcji

PS-09 *PODŁOGI NA STROPIE poziom 0 ŚMIETNIK*

0,2	powłoka posadzki DEITHERMANN EUROLAN FK-42
120	szlichta betonowa zbrojona przeciwskurczowo włóknem
	polipropylenowym FIBERMESH
300	płyta stropowa żelbetowa

PS-10 *PODŁOGI NA STROPIE KLATKA SCHODOWA - BIEGI I SPOCZNIKI*

20	gres + klej standard SOPRO NO.1
30	szlichta betonowa zbrojona przeciwskurczowo włóknem
	polipropylenowym FIBERMESH
200	płyta biegu schodów betonowa zbrojona wg proj. konstrukcji
15	tynk gipsowy

OCIEPLENIA NA STROPIE

OC-01 *OCIEPLENIE STROPU MIESZKANIA NAD PODCIENIAMI*

+	warstwy podłogowe wg odpowiednich PS
280	płyta stropowa betonowa zbrojona wg proj. konstrukcji
5	klej STOLEVELL UNI
200	wełna mineralna mocowanie kołkami wg instrukcji STO-CERAMIK
3	zaprawa zbroj.STOLEVELL UNI+siatka wł.szkl.STO Glasfasergewebe
	podkład STO PREP MIRAL
1,5	tynk silikonowy STO SILCO K1

OC-02 *OCIEPLENIE STROPU MIESZKANIA NAD ŚMIETNIKIEM*

+	warstwy podłogowe wg odpowiednich PS
280	płyta stropowa betonowa zbrojona wg proj. konstrukcji
120	System ocieplenia garaży ECOROCK-GL ROCKWOOL

OC-03 *OCIEPLENIE STROPU MIESZKANIA NAD USŁUGAMI I KOMUNIKACJĄ*

+	warstwy podłogowe wg odpowiednich PS
280	płyta stropowa betonowa zbrojona wg proj. konstrukcji
50	system ocieplenia garaży ECOROCK-GL ROCKWOOL

OC-04 *OCIEPLENIE STROPU USŁUG NAD GARAŻEM*

+	warstwy podłogowe wg odpowiednich PS
300	płyta stropowa betonowa zbrojona wg proj. konstrukcji
80	system ocieplenia garaży ECOROCK-GL ROCKWOOL

STROPODACHY

PD-01 *STROPODACH NAD MIESZKANIEM*

50	żwir płukany 16/32
1	geowłóknina TYPAR SF-40 (3407)
200	izolacja termiczna ROOFMATE SL DOW
12	1x papa POLBIT EXTRA PF + 1x POLBIT EXTRA WF
30-200	spadki 2% -keramzytobeton zbroj.przeciwskurcz. FIBERMESH (dylat.)
280	płyta stropowa betonowa zbrojona wg proj. konstrukcji
15	tynk gipsowy

PD-02 *TARAS NAD MIESZKANIEM*

15	płytki mrozoodporne GRES + klej standard SOPRO
3	izolacja uszczelniajaca standard SOPRO
40	szlichta bet. zbroj. przeciwskurcz. wł. polipropylenowym FIBERMESH
5	mata drenażowa TROBA SCHLÜTER SYSTEMS
160	izolacja termiczna ROOFMATE SL DOW
12	1x papa POLBIT EXTRA WF+1x papa POLBIT EXTRA PF
	+ grunt SIPLAST PRIMER Szybki Grunt SBS
20-60	spadki 2% - szlichta bet. zbroj. przeciwskurcz. FIBERMESH impreg.
280	płyta stropowa betonowa zbrojona wg proj. konstrukcji
15	tynk gipsowy

PD-03 *TARAS NAD MIESZKANIEM DACH ZIELONY UPRAWA INTENSYWNA gr. 20-30cm*

200-300	ziemia torfowa
1	geowłóknina TYPAR 3470 - 2
100	warstwa drenażowa – keramzyt ziarno 4/8mm
1	geowłóknina TYPAR 3607 - 3
160	izolacja termiczna FLOORMATE 500 DOW
1	folia kubełkowa HDPE standard TEFOND SYSTEM TEGOLA
12	1x papa POLBIT EXTRA WF+1x papa POLBIT EXTRA PF
	+ grunt SIPLAST PRIMER Szybki Grunt SBS
30-140	spadki 2% – keramzytobeton zbroj.przeciwskurcz.FIBERMESH (dylat.)
280	płyta stropowa betonowa zbrojona wg proj. konstrukcji
15	tynk gipsowy

PD-04 *PŁYTA GARAŻU CIĄGI PIESZE*

60	kostka brukowa
40	podsypka
1	geowłóknina TYPAR 3607 - 3
30	izolacja termiczna FLOORMATE 500 DOW
1	folia kubełkowa HDPE standard TEFOND SYSTEM TEGOLA
12	1x papa POLBIT EXTRA WF+1x papa POLBIT EXTRA PF
	+ grunt SIPLAST PRIMER Szybki Grunt SBS
20-80	spadki 2% - szlichta bet.zbroj.przeciwskurcz.FIBERMESH impreg.
300	płyta stropowa betonowa zbrojona wg proj. konstrukcji
	malowanie farbą emulsyjną

PD-05 *PŁYTA GARAŻU ŻWIR*

100	żwir płukany 16/32
1	geowłóknina TYPAR 3470 - 2
100-150	warstwa drenażowa – keramzyt ziarno 4/8mm
1	geowłóknina TYPAR 3607 - 3
50	izolacja termiczna FLOORMATE 500A DOW
1	folia kubełkowa HDPE standard TEFOND SYSTEM TEGOLA
12	1x papa POLBIT EXTRA WF+1x papa POLBIT EXTRA PF
	+ grunt SIPLAST PRIMER Szybki Grunt SBS
30-150	spadki 2% – keramzytobeton zbroj.przeciwskurcz.FIBERMESH (dylat.)
300	płyta stropowa betonowa zbrojona wg proj. konstrukcji
	malowanie farbą emulsyjną

PD-06 *PŁYTA GARAŻU DACH ZIELONY UPRAWA INTENSYWNA gr. 20-30cm*

200-300	ziemia torfowa
1	geowłóknina TYPAR 3470 - 2
100	warstwa drenażowa – keramzyt ziarno 4/8mm
1	geowłóknina TYPAR 3607 - 3
50	izolacja termiczna FLOORMATE 500 DOW
1	folia kubełkowa HDPE standard TEFOND SYSTEM TEGOLA
12	1x papa POLBIT EXTRA WF+1x papa POLBIT EXTRA PF
	+ grunt SIPLAST PRIMER Szybki Grunt SBS
30-150	spadki 2% – keramzytobeton zbroj.przeciwskurcz.FIBERMESH (dylat.)
300	Płyta stropowa betonowa zbrojona wg proj. konstrukcji

PD-07 *ZJAZD DO GARAŻU - POCHYLNIA*

60/80	kostka bet.200x100x60, 200x100x80 układana na przemian w "jodełkę"
40	podsypka - piasek rzeczny lub kopalniany stabilizowany cementem 1:3
120	płyta dociskowa betonowa CC25
1	folia PE
40	izolacja termiczna FLOORMATE 500 DOW
12	1x papa POLBIT EXTRA WF+1x papa POLBIT EXTRA PF
	+ grunt SIPLAST PRIMER Szybki Grunt SBS
250	płyta stropowa betonowa zbrojona wg proj. konstrukcji

PD-08 *BALKONY*

15	płytki mrozoodporne GRES + klej standard SOPRO NO.1 lub VF413
1	izolacja uszczelniająca standard SOPRO DSF523
40	szlichta bet. zbroj. przeciwskurcz. wł. polipropylenowym FIBERMESH
0,3	folia PE
30	politstyren ekstrudowany DOW FLOORMATE
12	1x papa POLBIT EXTRA WF+1x papa POLBIT EXTRA PF
	+ grunt SIPLAST PRIMER Szybki Grunt SBS
5-35	spadki 2% - szlichta bet.zbroj.przeciwskurcz.FIBERMESH impreg.
200	płyta balkonowa betonowa zbrojona wg proj. konstrukcji
50	styropian PS 15 SE
	mocowanie kołkami wg instrukcji STO-CERAMIK
3	zaprawa zbroj.STOLEVELL UNI+siatka wł.szkl.STO Glasfasergewebe
	podkład STO PREP MIRALa
1,5	tynk silikonowy STO SILCO K1

PD-09 *DACH KOTŁOWNI*

50	żwir płukany 16/32
1	geowłóknina TYPAR SF-40 (3407)
160	ROOFMATE DOW
12	1x papa POLBIT EXTRA PF + 1x POLBIT EXTRA WF
30-150	spadki 2% - keramzytobeton zbroj.przeciwskurcz.FIBERMESH (dylat.)
200	płyta stropowa betonowa zbrojona wg proj. konstrukcji
15	tynk cementowo-wapienny III kat.

OZNACZENIA GRAFICZNE:

- ŚCIANA BETONOWA OCIEPLONA STYROPIANEM I TYNKOWANA
- ŚCIANA MUROWANA standard MAX UNI OCIEPLONA STYROPIANEM I TYNKOWANA
- ŚCIANA BETONOWA OCIEPLONA WEŁNĄ MINERALNĄ I TYNKOWANA
- ŚCIANA MUROWANA standard MAX UNI OCIEPLONA WEŁNĄ MINERALNĄ I TYNKOWANA
- ŚCIANA BETONOWA Z OKŁADZINĄ CERAMICZNĄ
- ŚCIANA BETONOWA
- ŚCIANA MUROWANA - BLOCZKI SILKA M24
- ŚCIANA MUROWANA - CEGŁA DZIURAWKA
- HP HYDRANT
- RS ODPROWADZENIE WÓD DESZCZOWYCH

A		2008-09-30	
L.P.	WYSZCZEGÓLNIENIE ZMIAN	DATA	PODPIS

SKIEROWANO DO REALIZACJI	WYCOFANO Z REALIZACJI
DATA PODPIS	DATA PODPIS

LOKALIZACJA OBSZARU

+/-0,00=7,80 m n. 0,0 W

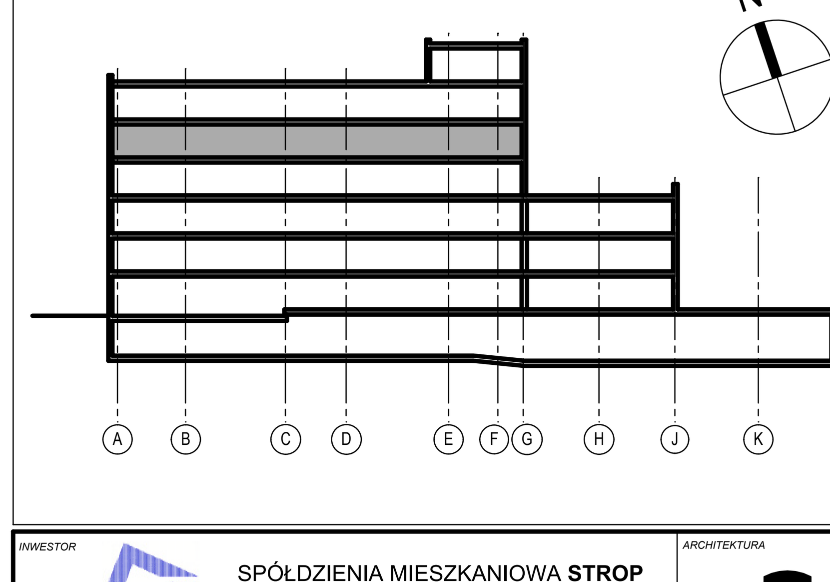

INWESTOR

SPÓŁDZIENIA MIESZKANIOWA **STROP**
01-230 Warszawa, ul. Skierniewicka 21

ARCHITEKTURA

TEKTON Sp. z o.o.
ul. Krakowskie Przedmieście 37 / 9
00-071 Warszawa, tel/fax (22) 826 36 94
e-mail: info@tekton.pl http://www.tekton.pl

PODWYKONAWCA

FUNKCJA	IMIĘ I NAZWISKO	SPECJALNOŚĆ I NR UPR.		DATA I PODPIS
PROJEKTANT	arch. JANUSZ FALKIEWICZ	spec.arch.	St-257/85	2008-09-30
	arch. WALDEMAR PATEREK	spec.arch.	St-744/86	2008-09-30
	arch. MONIKA WAŁKOWICZ			
	arch. ANIA FIDZIUKIEWICZ			
SPRAWDZAJĄCY	arch. MARIA FALKIEWICZ	spec.arch.	St-379/86	2008-09-30

NAZWA I ADRES OBIEKTU BUDOWLANEGO:
BUDYNEK WIELORODZINNY Z GARAŻEM I CZĘŚCIĄ USŁUGOWĄ, WARSZAWA
ul.Grochowska 80/82, NR DZ. 48/ OBR. 3-04-14

PROJEKT:
TOM II - PROJEKT ARCH. - BUD. ZAMIENNY
ARCHITEKTURA

TYTUŁ RYSUNKU:
RZUT
KONDYGNACJA 4

SKALA	1:100
FAZA	PB ZAMIENNY
BRANŻA	ARCH
DATA	2008-09-30
NR RYS.	PBz-B-A-007
REWIZJA	A

Prawa autorskie zastrzeżone. Ustawa z dn. 4.02.1994 r.